

von: **Bürgermeister**

Bürgermeister	Rechts- und Personalamt	Kämmerei	Bauamt	Wirtschaftsförderung	Ordnungsamt

für

Beratungsfolge:				
Gremium	Datum Sitzung	Zuständigkeit	Abstimmung (J/N/E)	TOP
Ortsbeirat Zossen		Anhörung und Stellungnahme		Ö
Ausschuss für Bau, Bauleitplanung und Wirtschaftsförderung der Stadt Zossen	06.11.2019	Beratung und Empfehlung		Ö
Ausschuss für Soziales, Jugend, Bildung und Sport der Stadt Zossen	14.11.2019	Beratung und Empfehlung		Ö
Stadtverordnetenversammlung der Stadt Zossen	04.12.2019	Entscheidung		Ö

Betreff:

Bestätigung der Planung zur Sanierung der Kita Bummi

Beschlussvorschlag:

Die Stadtverordnetenversammlung der Stadt Zossen beschließt:

1. Die vorliegende Planung mit der Variante für 120 Kinder des beauftragten Planungsbüros wird bestätigt.

und

2. Die Verwaltung wird beauftragt, alle erforderlichen Maßnahmen zur Umsetzung zu ergreifen.

Mitwirkungsverbot gem. § 22 BbgKVerf

X besteht nicht _____ besteht für

Bestätigung nach Beschlussfassung Bürgermeisterin	Bestätigung nach Beschlussfassung Vors. d. Stadtverordnetenversammlung
--	---

Begründung:

- erfolgt mündlich

Finanzielle Auswirkungen:

Ja Nein

Gesamtkosten:

ca. 2,4 Mio. €

Deckung im Haushalt:

Ja Nein

Finanzierung:

Finanzierung aus der
Haushaltsstelle:


ist in Haushalt 2021 einzustellen
36503/09610100 (Kitas und Horte)

Hinweis:


Die beigefügten Anlagen wurden ggf. wegen der geltenden Datenschutz-Grundverordnung (DSGVO) von persönlichen Daten freigemacht. Ersteller der Unterlagen sowie geweißte Inhalte sind der Stadt Zossen bekannt.

Anlage:

Plan Grundriss Erd- und Obergeschoss nach Umbau

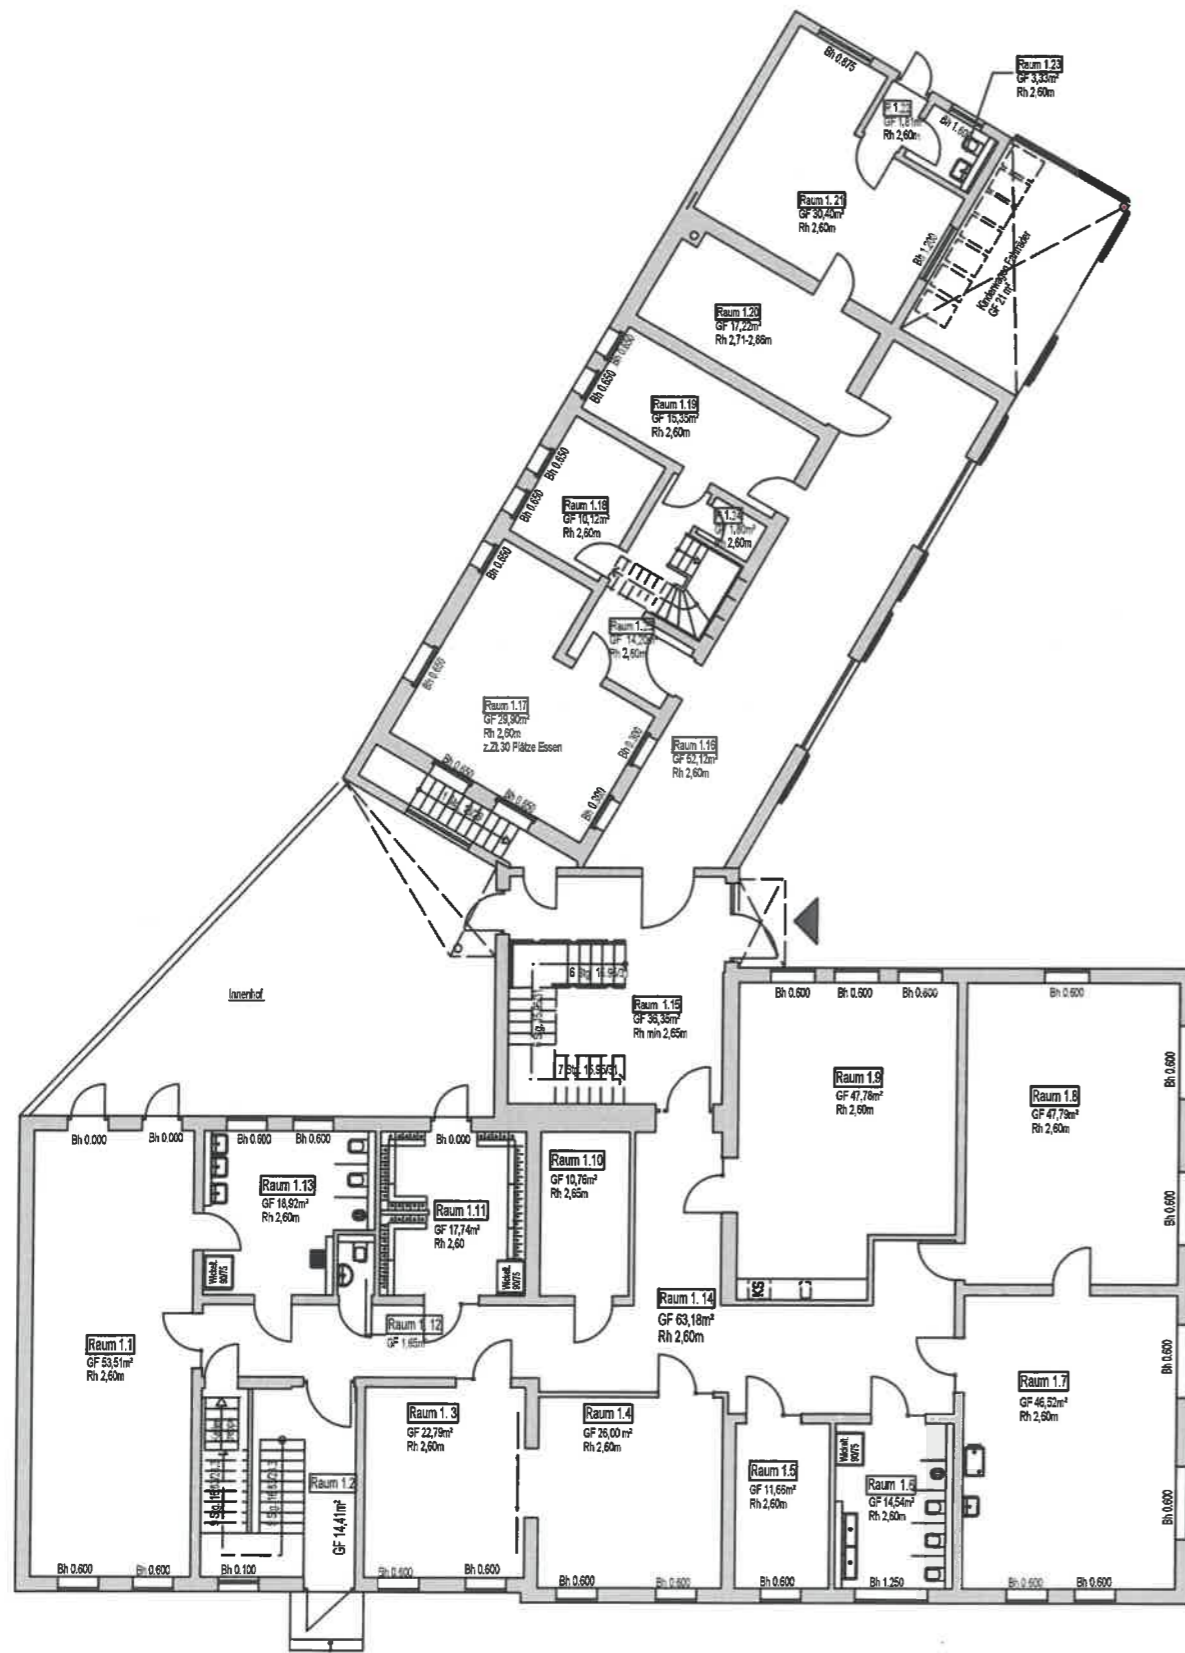

Grundriss Erdgeschoss

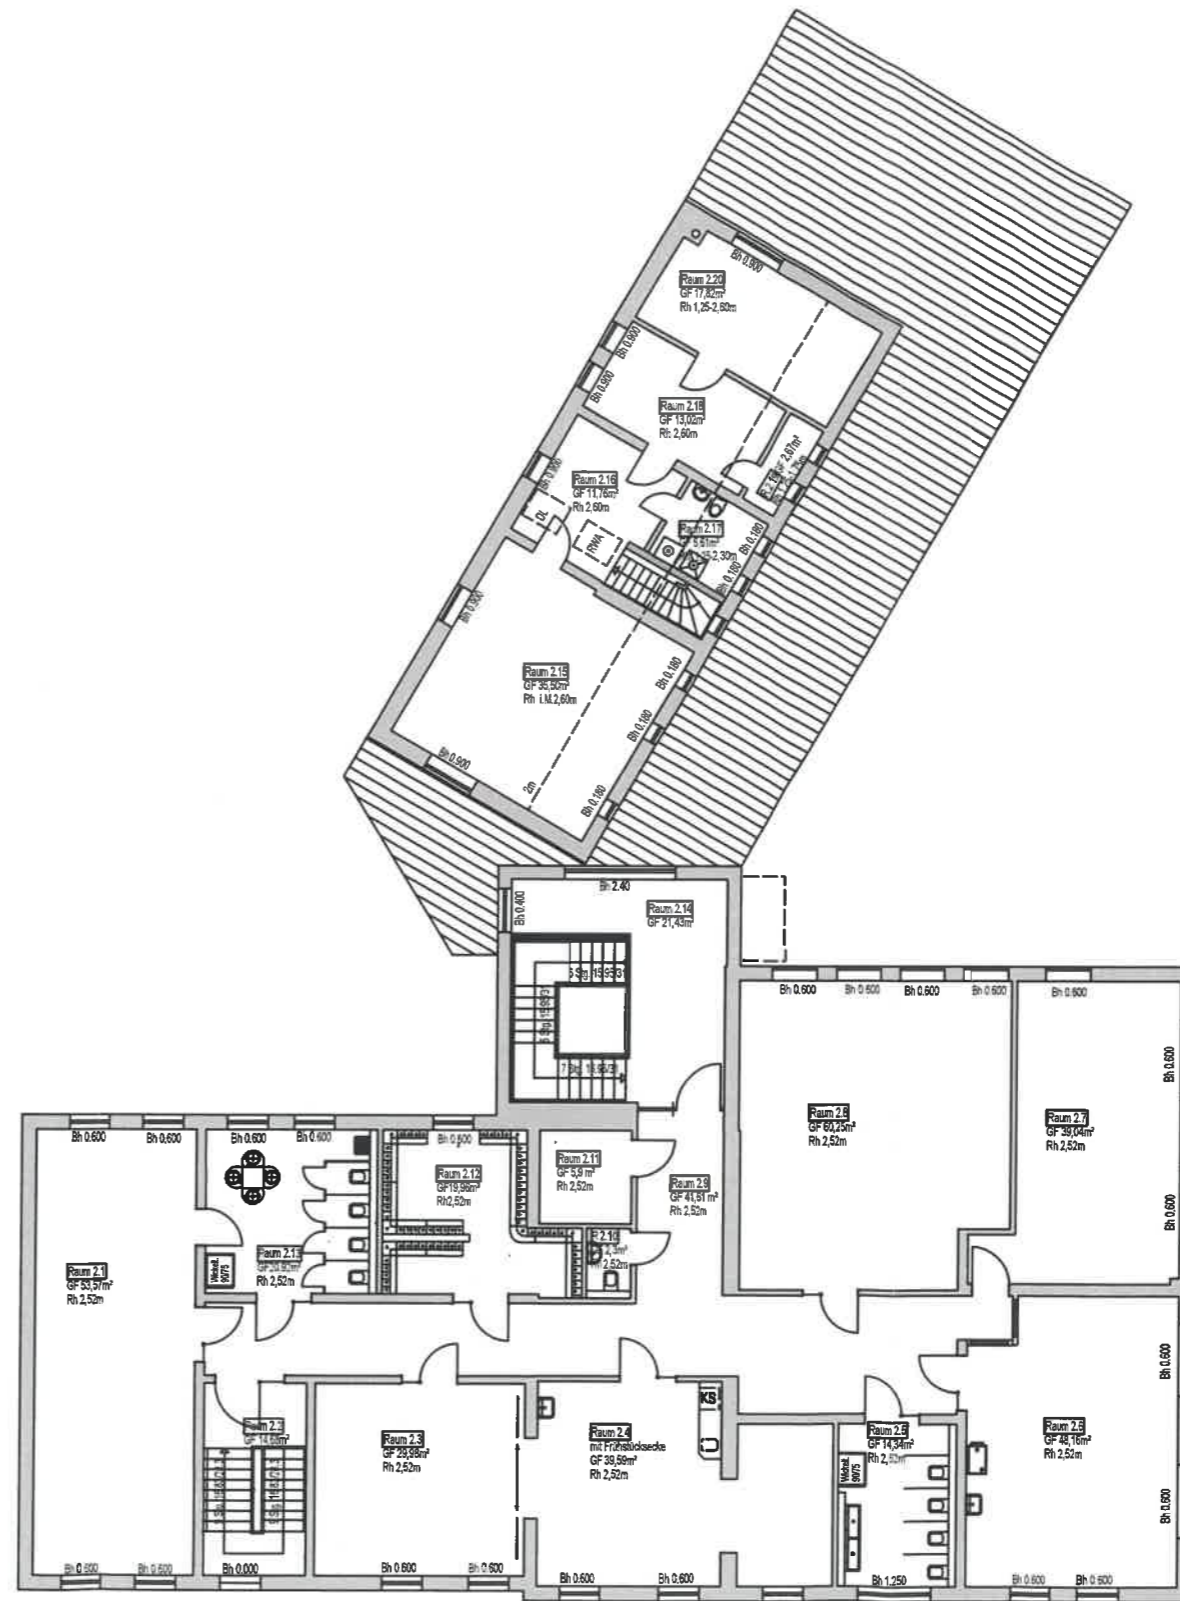

Grundriss Obergeschoss

Projekt:

**Umbau und Sanierung
KITA Bummi**

Bauort:

Lehmannstraße 8
15806 Zossen
Gemarkung: Zossen
Flur: 5
Flurstück: 363/2, 363/4, 364/1, 365/1

Bauherr:

Stadt Zossen
Marktplatz 20
15806 Zossen

Objektplaner:

Planinhalt:

**Grundriss Erdgeschoss
Grundriss Obergeschoss
nach Umbau**

Blatt:

BauV 1

Maßstab: 1:200

Planungsphase: E

Datum:

KOPIALAR FÜR DIE ÖFFENTLICHKEIT