G/A1.S	A1.S	A2.S	A3.S	A4.S	S2.S	V1.S	VAFB2.S
Rasenansaat	Baumpflanzung	Anlage von Baumstreifen auf Acker	Pflanzung standortheimischer Gehölze	Entsiegelung ehemaliger Verkehrsflächen	Gehölz- und Biotopschutz	Bauzeitl. Bodenschutz / Schutz des Grundwassers / Baustellenausschlussflächen / Rekultivierung beanspruchter Flächen	Bauzeitenregelung und Anbringen von Nistkästen

VAFB3.S	V4.S
Bauzeitlicher Schutzzaun zur Vermeidung von Beeinträchtigungen der Zauneidechse	Bauzeitl. Bodenschutz / Schutz des Grundwassers / Baustellenausschlussflächen / Rekultivierung beanspruchter Flächen

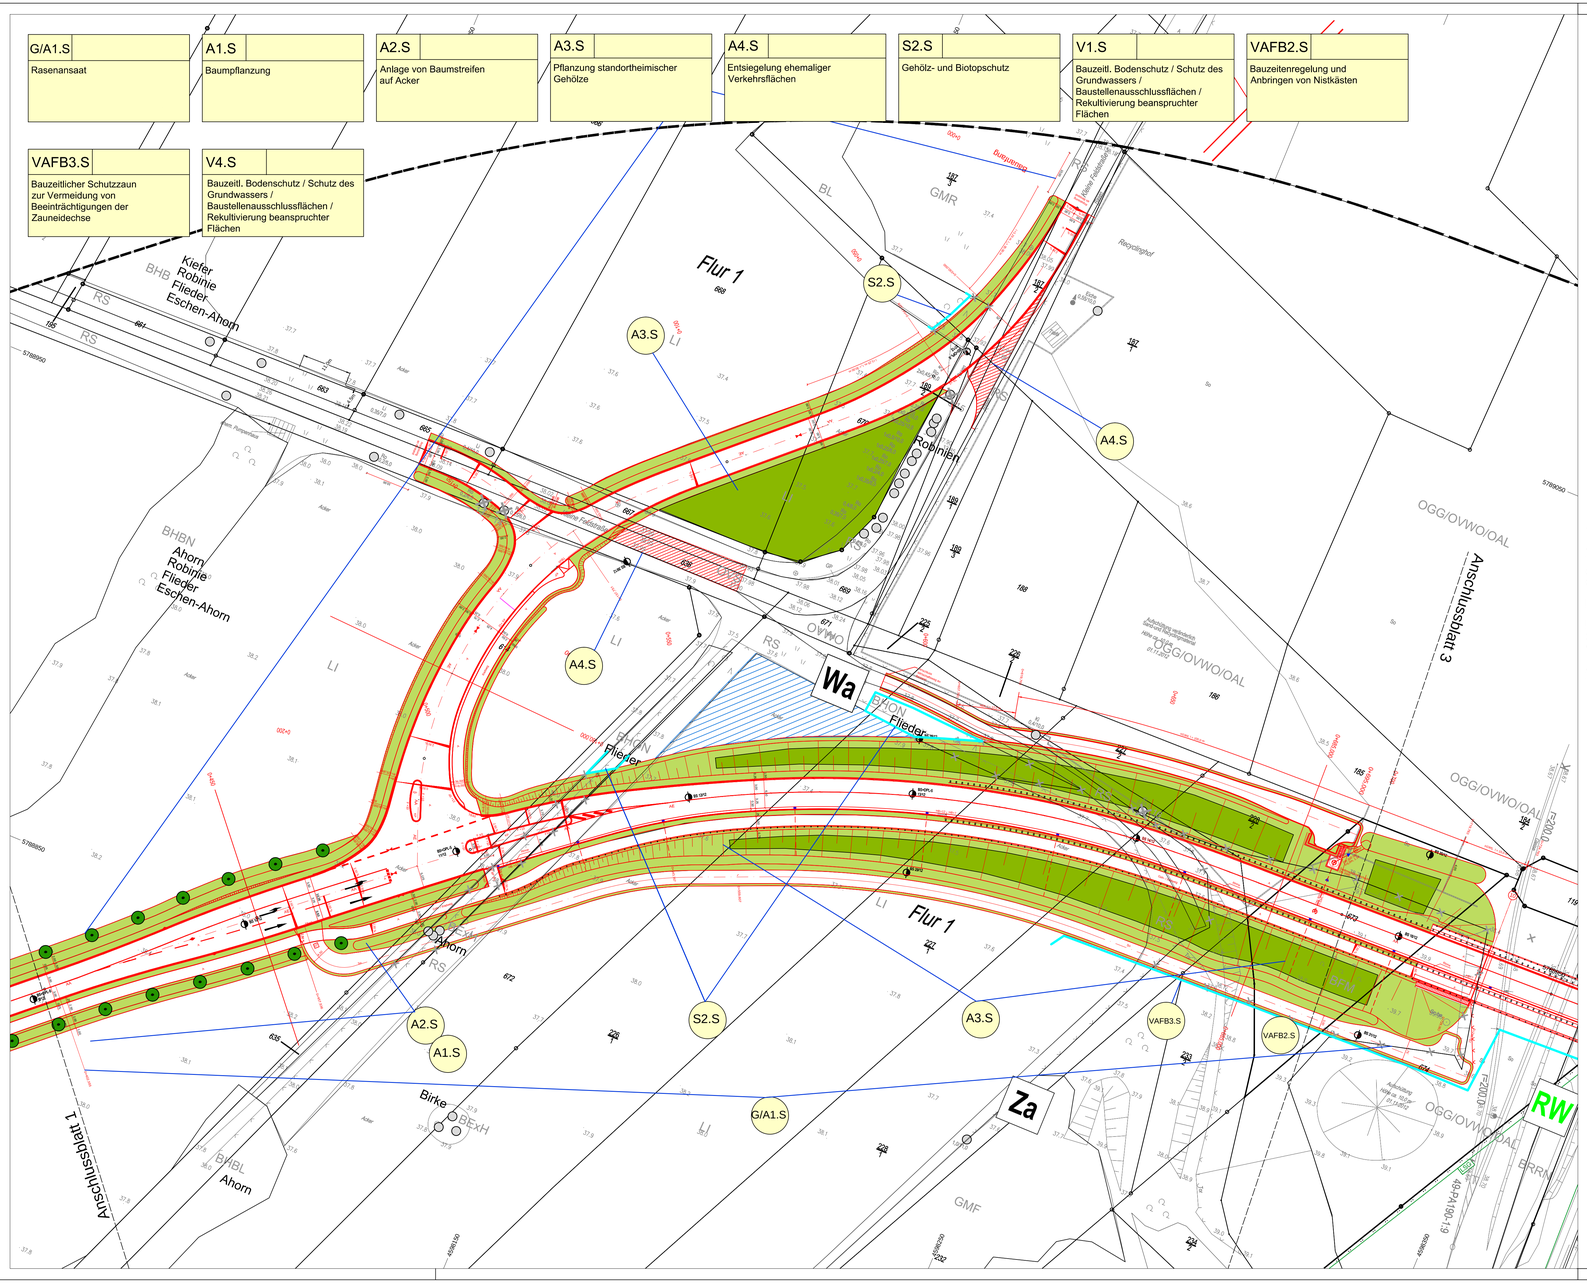

Legende:

Bestand

WMA	§ Erlenbruchwald, Erlenwald
PHS	Anpflanzung von Sträuchern
BExH	Gehölzgruppen, überwiegend heimische Arten
BFR	Feldgehölze frischer und/oder reicher Standorte
BFM	Feldgehölze, mittlerer Standorte
BL	flächige Laubgebüsche
BLM	Laubgebüsche frischer Standorte
BHON	Hecken/Windschutzstreifen ohne Überschirmung
BHBL	Hecken/Windschutzstreifen nicht heimische Gehölze geschlossen, überwiegend nicht heimische Gehölze
BRRN	Hecken/Windschutzstreifen von Bäumen überschirmt geschlossen, überwiegend heimische Gehölze Baumreihe, mehr oder weniger geschlossen und im guten Zustand, überwiegend nicht heimische Arten
GZ	Zier- und Scherrasen
GI	Intensivgrünland
GMF	Frischwiesen
GAM	Grünlandbrache
LI	Intensivacker
RS	ruderale Pionier-, Gras- und Staudenflur
RSB	Zwei- und mehrjährige Stauden und Distelfluren
RSBS	Solidago-canadensis - Bestände auf ruderalen Standorten
RxG	ruderale Pionier-, Gras- und Staudenflur mit Gehölzbewuchs
OVGR	Bahnbrachen
PGE	Garten
PK	Kleingartenanlage
BRAG	§ - Allee, mehr oder weniger geschlossen/in gesundem
BRAL	§ - Allee, lückig/hoher Anteil an geschädigten Bäumen, Zustand, überwiegend heimische Baumarten
BEA	überwiegend heimische Baumarten sonstiger Baum
OGG	Industrie-, Gewerbe-, Handels- und Dienstleistungsfläche
OGGG	...mit hohem Grünflächenanteil
OGGV	...mit geringem Grünflächenanteil
OAL	Lagerflächen
OT	Ver- und Entsorgungsanlagen
OSR	Einzel- und Reihenhausbebauung mit Gärten
OVWO	unbefestigter Weg / offener Boden
OAA	Aufschüttungen und Abgrabungen
OVWT	teilversiegelter Weg
OVPT	Parkplatz, teilversiegelt
OVWV	vollversiegelter Weg
OVS	Straße
OVG	Bahnanlagen

TIERE (Kartierung PÖYRY 2012), z.B. Ba

Vögel

Ge Gelbspötter
Gi Girlitz

Fledermäuse (nur Jagdhabitat)

Reptilien

Za Zauneidechse
Wa Waldeidechse

Amphibien

Tfr Teichfrosch

Erläuterung der Maßnahme

A1 — Maßnahmennummer / Konfliktnummer
Maßnahmenbeschreibung
A1 — Maßnahmenzuweisung

Maßnahmen

- Rasenansaat
- Pflanzung standortheimischer Gehölze
- Baumpflanzung
- Entsiegelung befestigter Flächen

Schutz- / Vermeidungsmaßnahmen

- Einzelbaumschutz
- Schutzzaun

Nachrichtlich

GZ	Biotop-Nr. (vgl. Biotopkartierung Brandenburg, LUGV 2011)
	technische Planung
	B-Plan-Gebiet "An der Stubenrauchstraße", Planung Kreisverkehr
	bauzeitliche Flächenbeanspruchung
	Baumfällung / Gehölzverlust
	LSG-Gebietsgrenze
	Bahneigentumsgrenze

TIERE (Kartierung PÖYRY 2014 (Bestandserfassung "Bahnhof Zossen")

Reptilien

Za Zauneidechse
Wa Waldeidechse

Amphibien

Ekr Erdkröte

Wirbellose

RW Rote Waldameise

Planungsgrundlage:
Entwurfsvermessung, Stand 02/2012, Horst Möhring, öffentlich bestellter Vermessungsingenieur
Bebauungsplan "An der Stubenrauchstraße", 19.09.2011, Stadt Zossen, Amtlicher Lageplan,

Höhensystem: DHHN92 — Lagesystem: GK 42/83

Nr.	Art der Änderung	Datum	Name	Unterschrift

D&K Büro o.Mayer GmbH Ingenieure Beratende Ingenieure Bahnhofstraße 2 15913 Baruth/Mark Fon (03376) 37 90 79 Fax (03376) 37 90 77

	Datum	Zeichen
bearbeitet	01/15	Driemel
gezeichnet	01/15	Driemel
geprüft	01/15	Jork

1 2 3 4 5 6 7

LAND BRANDENBURG
Landesbetrieb Straßenwesen
Dezernat Planung Süd

Straße:	B246	Baulänge: 1,056	Unterlage Nr.: 9.2.2
nächster Ort:	Zossen	Bau-km: 0+000 - 1+056	Blatt-Nr.: 2
Betriebs-km:	Netzknoten 008 von Abschnitt: 370 km: 0,000 Netzknoten 013 bis Abschnitt: 370 km: 0,825		Ausf.-Nr.:

Entwurfsplanung

Eisenbahnkreuzungsmaßnahme B246 Zossen

	Datum	Name	Unterschrift
bearbeitet			
gezeichnet			
geprüft			

Maßstab: 1 : 500 Lageplan der landschaftspflegerischen Maßnahmen

Bauherr:
DB NETZE
DB Netz AG
Bauherrenvertretung Großprojekte Nord
Elisabeth-Schwarzhaupt-Platz 1
10115 Berlin

Planung:
DB NETZE
DB ProjektBau GmbH
Regionalbereich Ost
ABS Berlin-Dresden
Umgehungsstr. 2
12529 Schönefeld

Datum, Unterschrift