

von: **Bauamt**

Bürgermeister	Rechts- und Personalamt	Kämmerei	Bauamt	Wirtschaftsförderung	Ordnungsamt

für

Beratungsfolge:				
Gremium	Datum Sitzung	Zuständigkeit	Abstimmung (J/N/E)	TOP
Ausschuss für Soziales, Jugend, Bildung und Sport der Stadt Zossen	07.05.2019	Beratung und Empfehlung		Ö
Ausschuss für Bau, Bauleitplanung und Wirtschaftsförderung der Stadt Zossen	07.05.2019	Beratung und Empfehlung		Ö
Stadtverordnetenversammlung der Stadt Zossen	08.05.2019	Entscheidung		Ö

Betreff:**Bestätigung der Raumplanung für den neuen Hort Zossen****Beschlussvorschlag:**

Die Stadtverordnetenversammlung der Stadt Zossen beschließt:

Die in der Anlage beigefügte Unterlage des Planungsbüros für die Raumplanung für die Betreuung von 217 Kindern wird bestätigt,

a) in der vorliegenden Form

oder

b) in der laut Protokoll geänderten Form.

Der Kapazitätsnachweis für 217 Kinder wird hiermit durch den Planer erbracht.

Mitwirkungsverbot gem. § 22 BbgKVerfX besteht nicht _____ besteht für

Bestätigung nach Beschlussfassung	Bestätigung nach Beschlussfassung
Bürgermeisterin	Vors. d. Stadtverordnetenversammlung

Begründung:

Auf Grundlage des Beschlusses-Nr. 087/19 wurde das Planungsbüro beauftragt, die Raumplanung für die Betreuung von mind. 200 Kindern auszuarbeiten.

Finanzielle Auswirkungen:

Ja Nein

Gesamtkosten:

Deckung im Haushalt:

Ja Nein

Baukosten

Finanzierung:


Finanzierung aus der Haushalts-
stelle:

Hinweis:

Die beigefügten Anlagen wurden ggf. wegen der geltenden Datenschutz-Grundverordnung (DSGVO) von persönlichen Daten freigemacht. Ersteller der Unterlagen sowie geweißte Inhalte sind der Stadt Zossen bekannt.

Anlage:

Plan zur Umnutzung Bürogebäude und Errichtung Anbau zum Hort für 217 Kinder

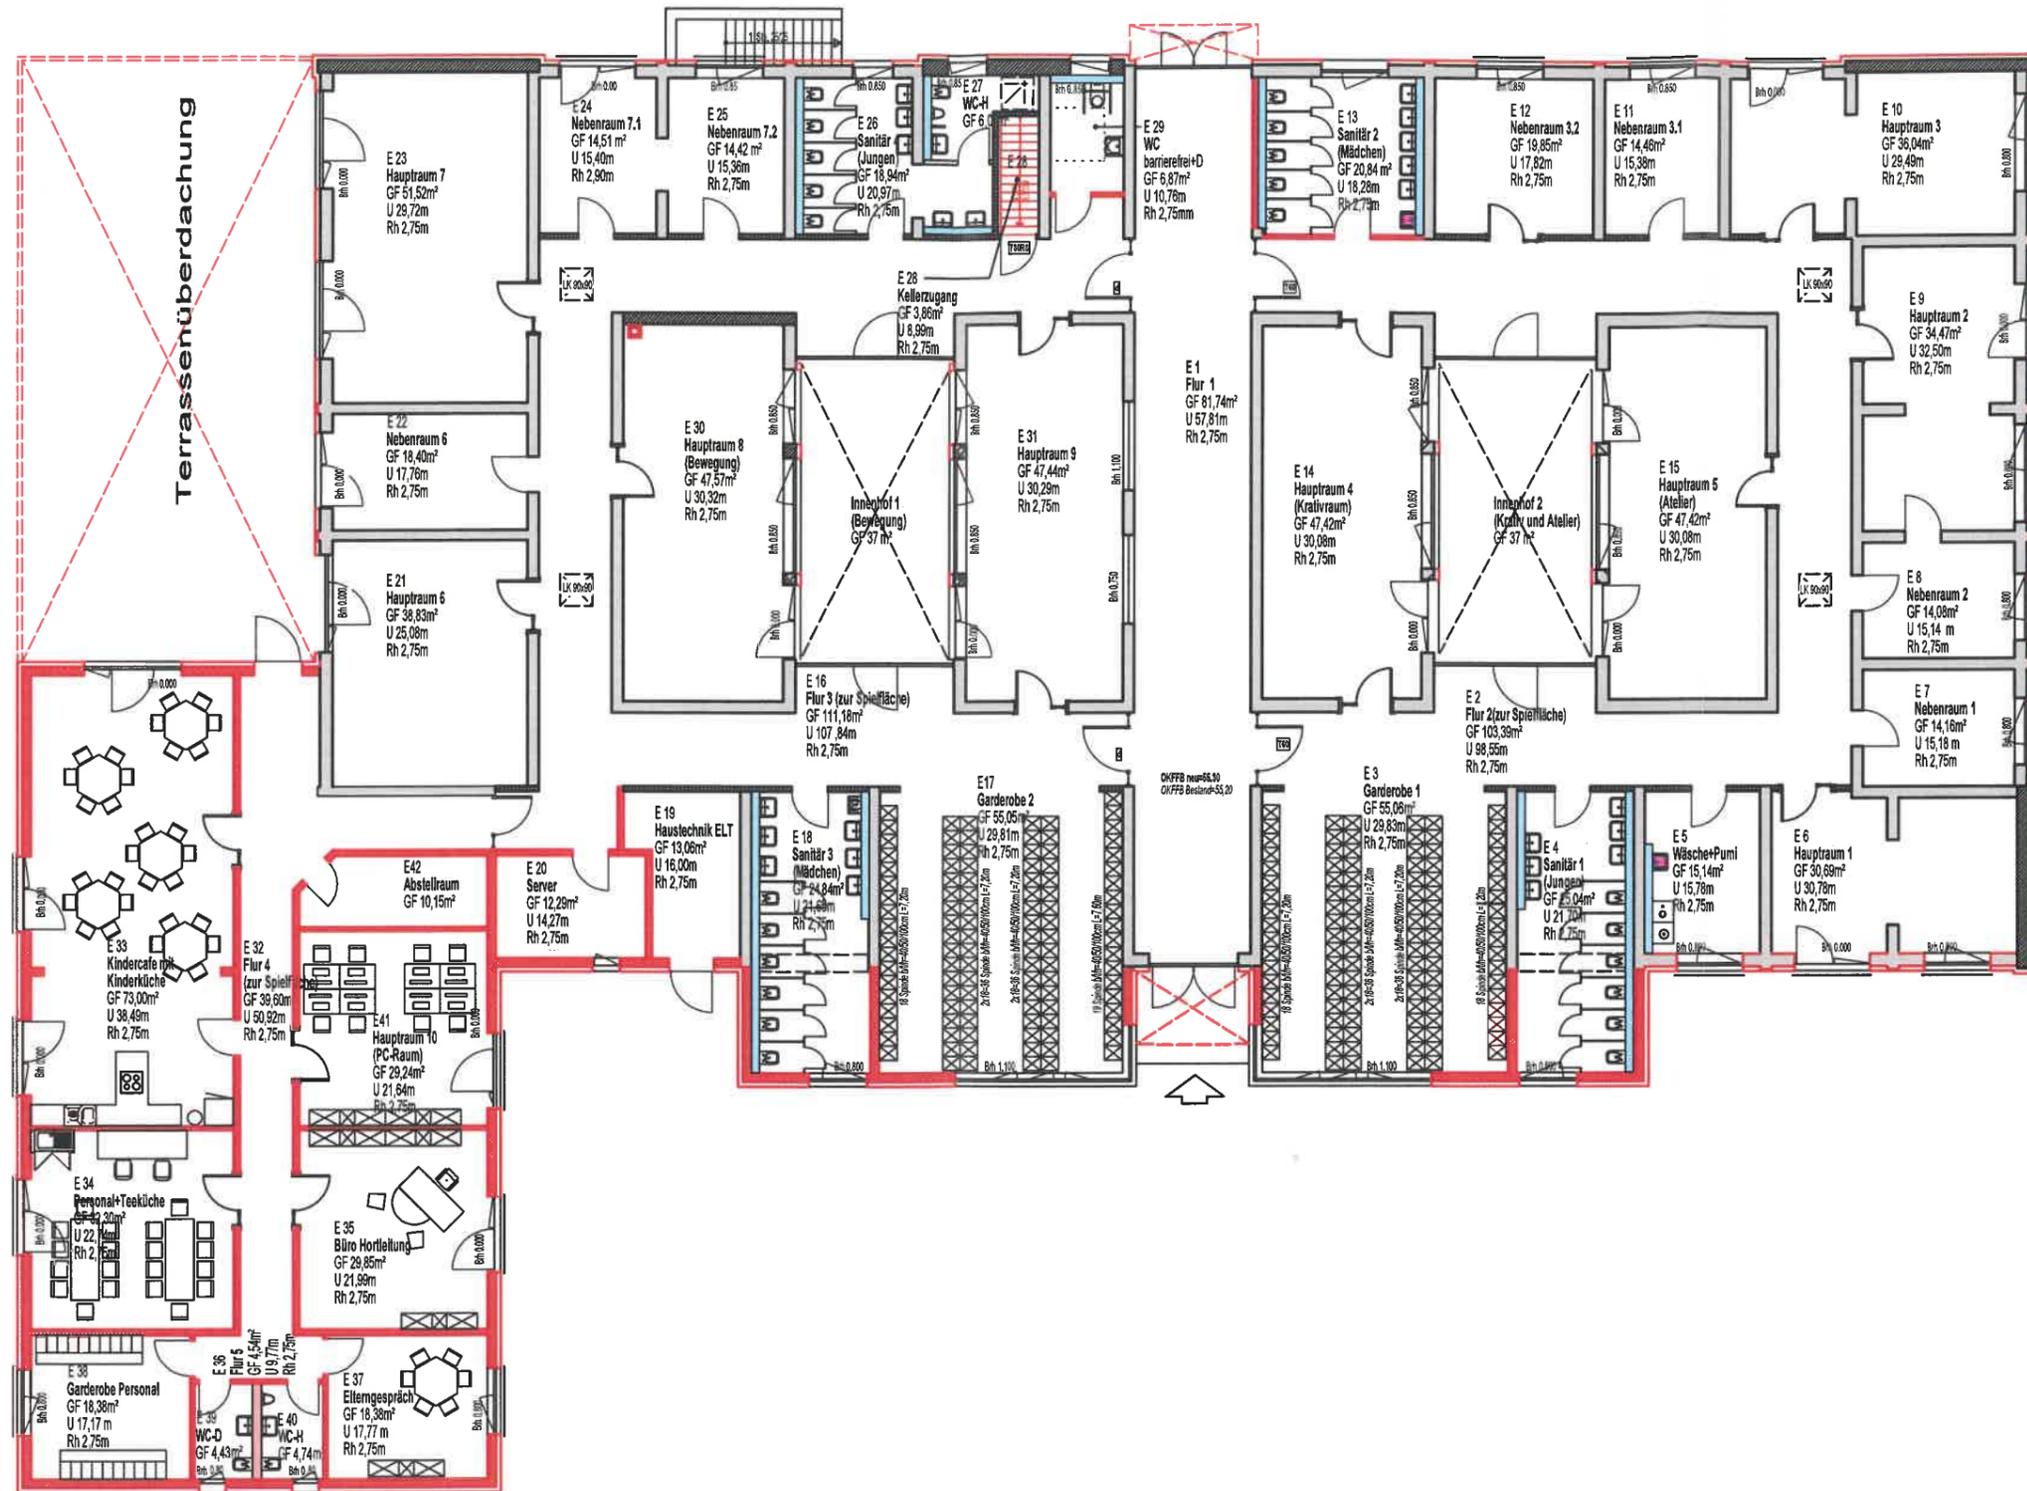

Umnutzung Bürogebäude und Errichtung Anbau zum Hort für 217 Kinder Grundriss Erdgeschoss M1:200

Bauherr: Stadt Zossen Planstand: 18.04.2019
 Marktplatz 20
 15806 Zossen