


EXEMPLAR FÜR DIE ÖFFENTLICHKEIT

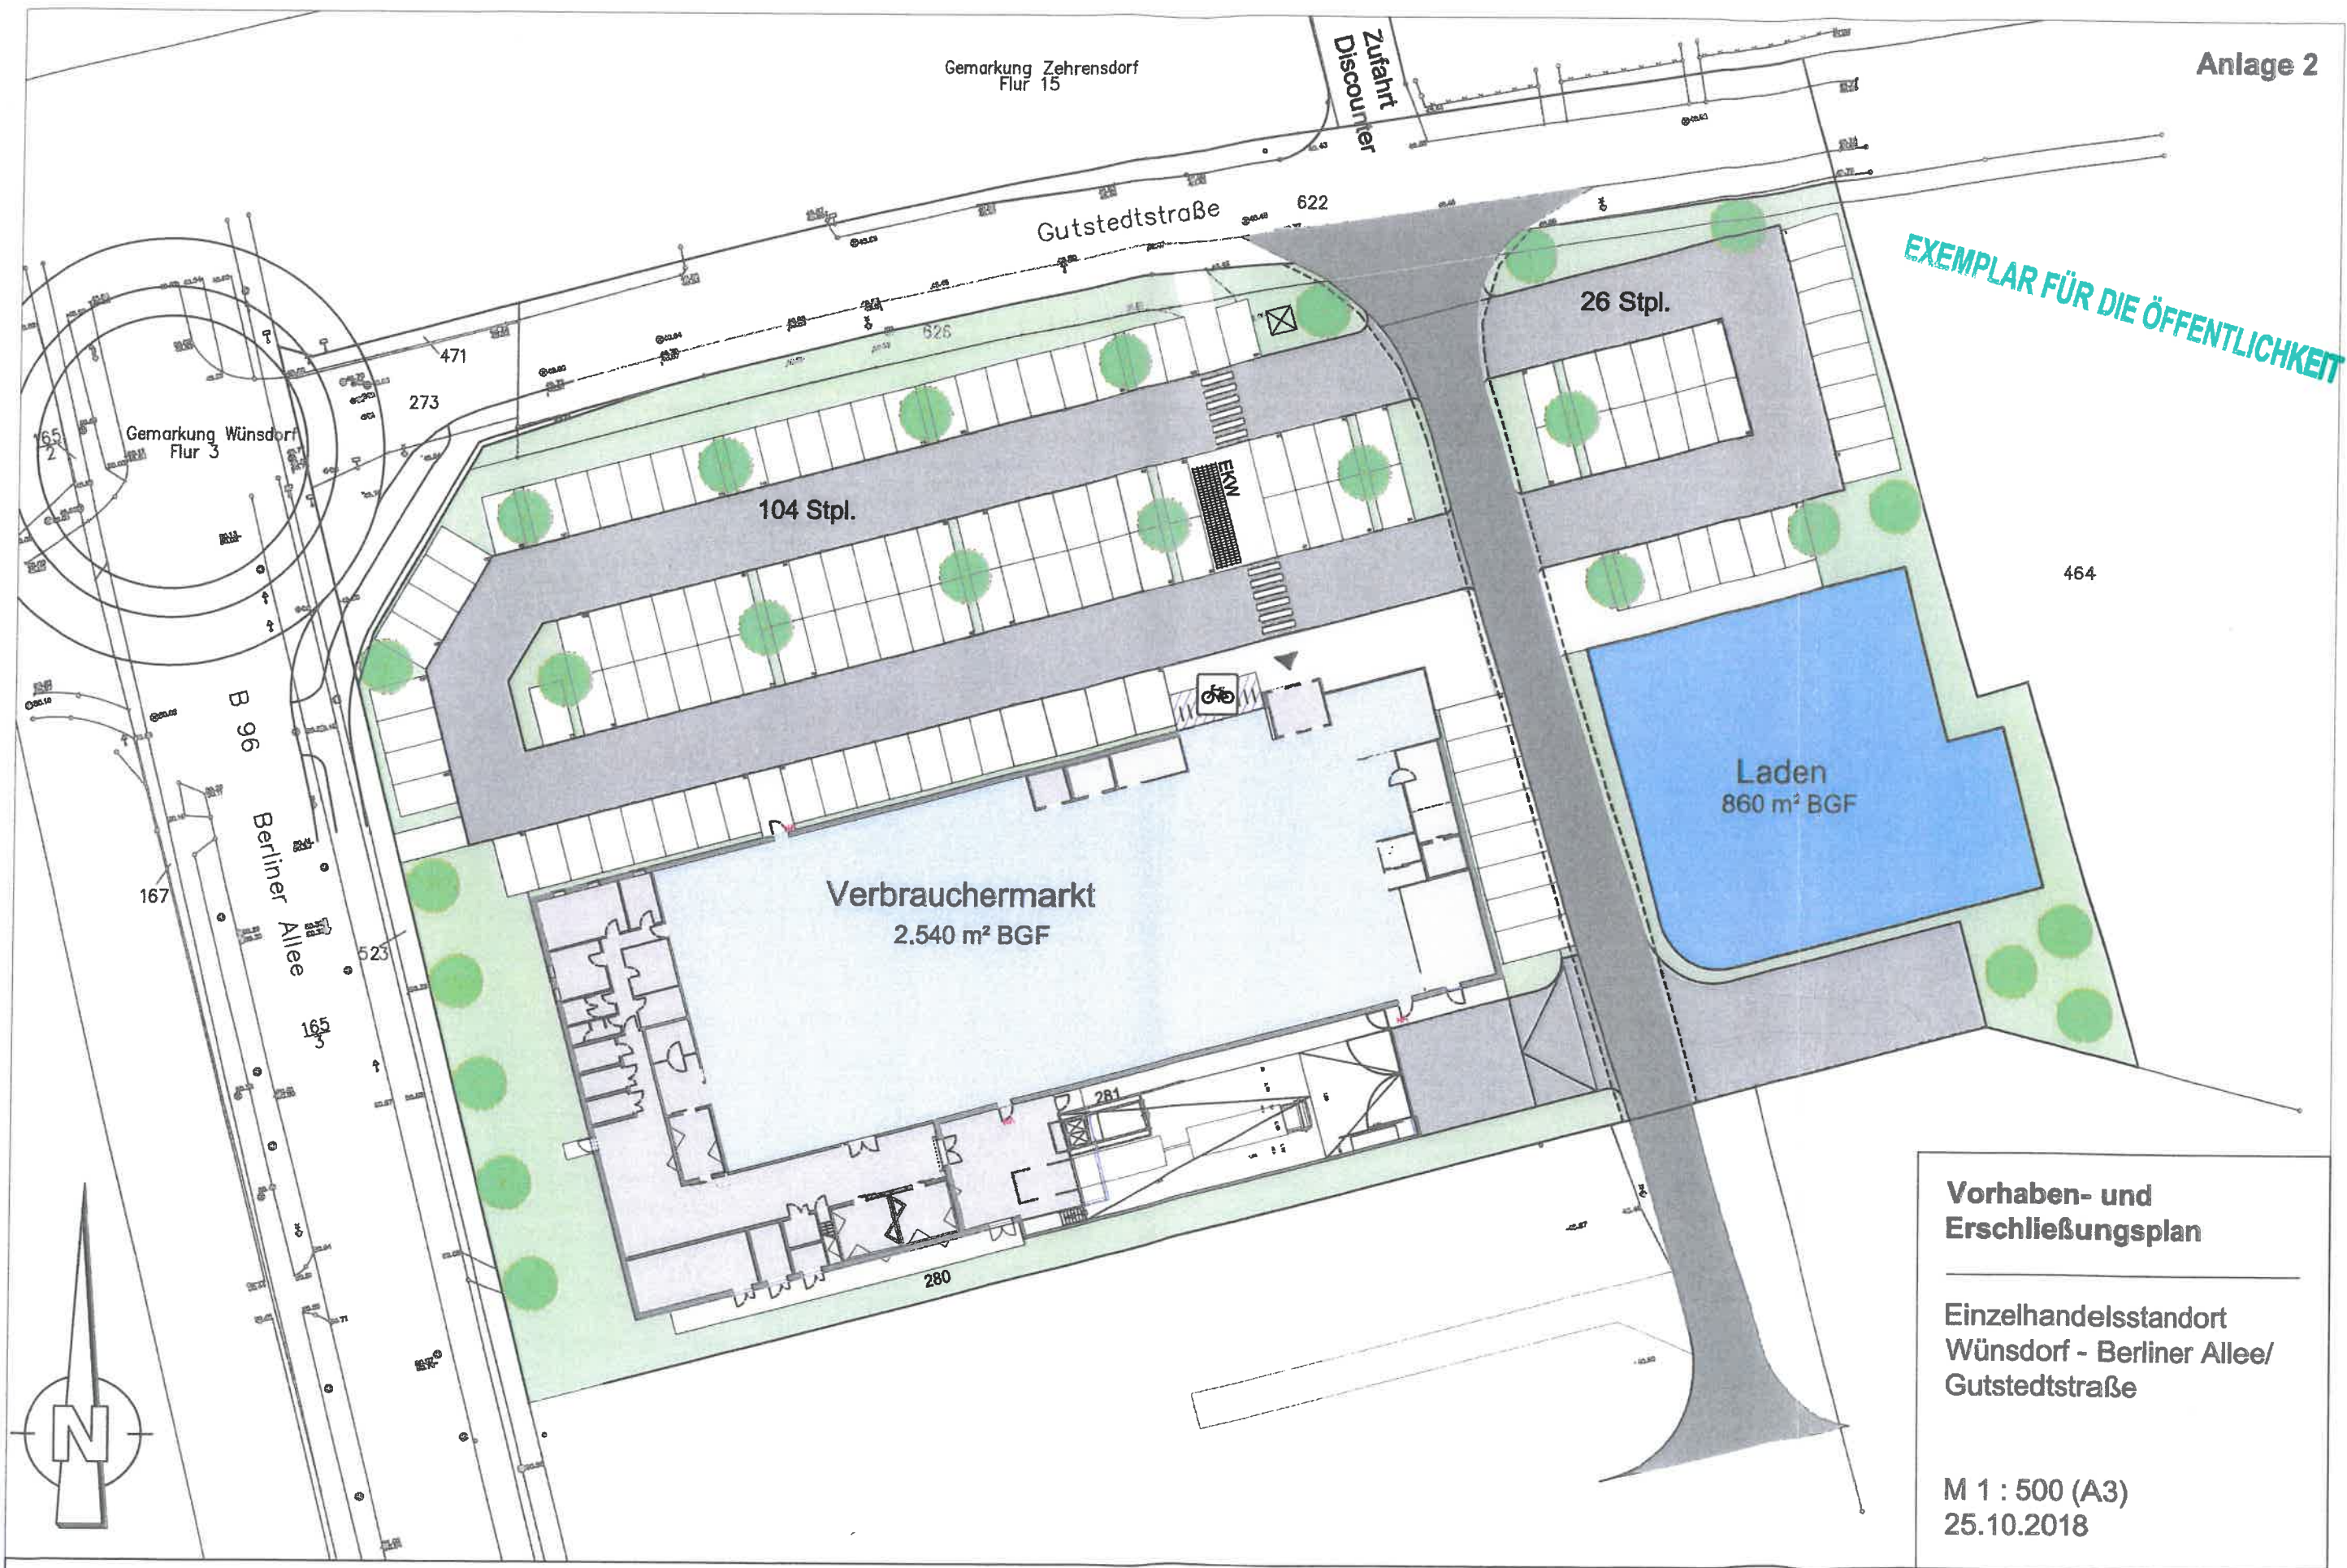

Gemarkung Zehrendorf
Flur 15

Zufahrt
Discountier

Gutstedtstraße 622

26 Stpl.

104 Stpl.

Gemarkung Wünsdorf
Flur 3

B 96
Berliner Allee

Verbrauchermarkt
2.540 m² BGF

Laden
860 m² BGF

**Vorhaben- und
Erschließungsplan**

Einzelhandelsstandort
Wünsdorf - Berliner Allee/
Gutstedtstraße

M 1 : 500 (A3)
25.10.2018

Vorhabenträger: