


Bebauungsplan "Sportforum Zossen"
Externe Kompensationsmaßnahmen Gemarkung Schünow M 1:12.500

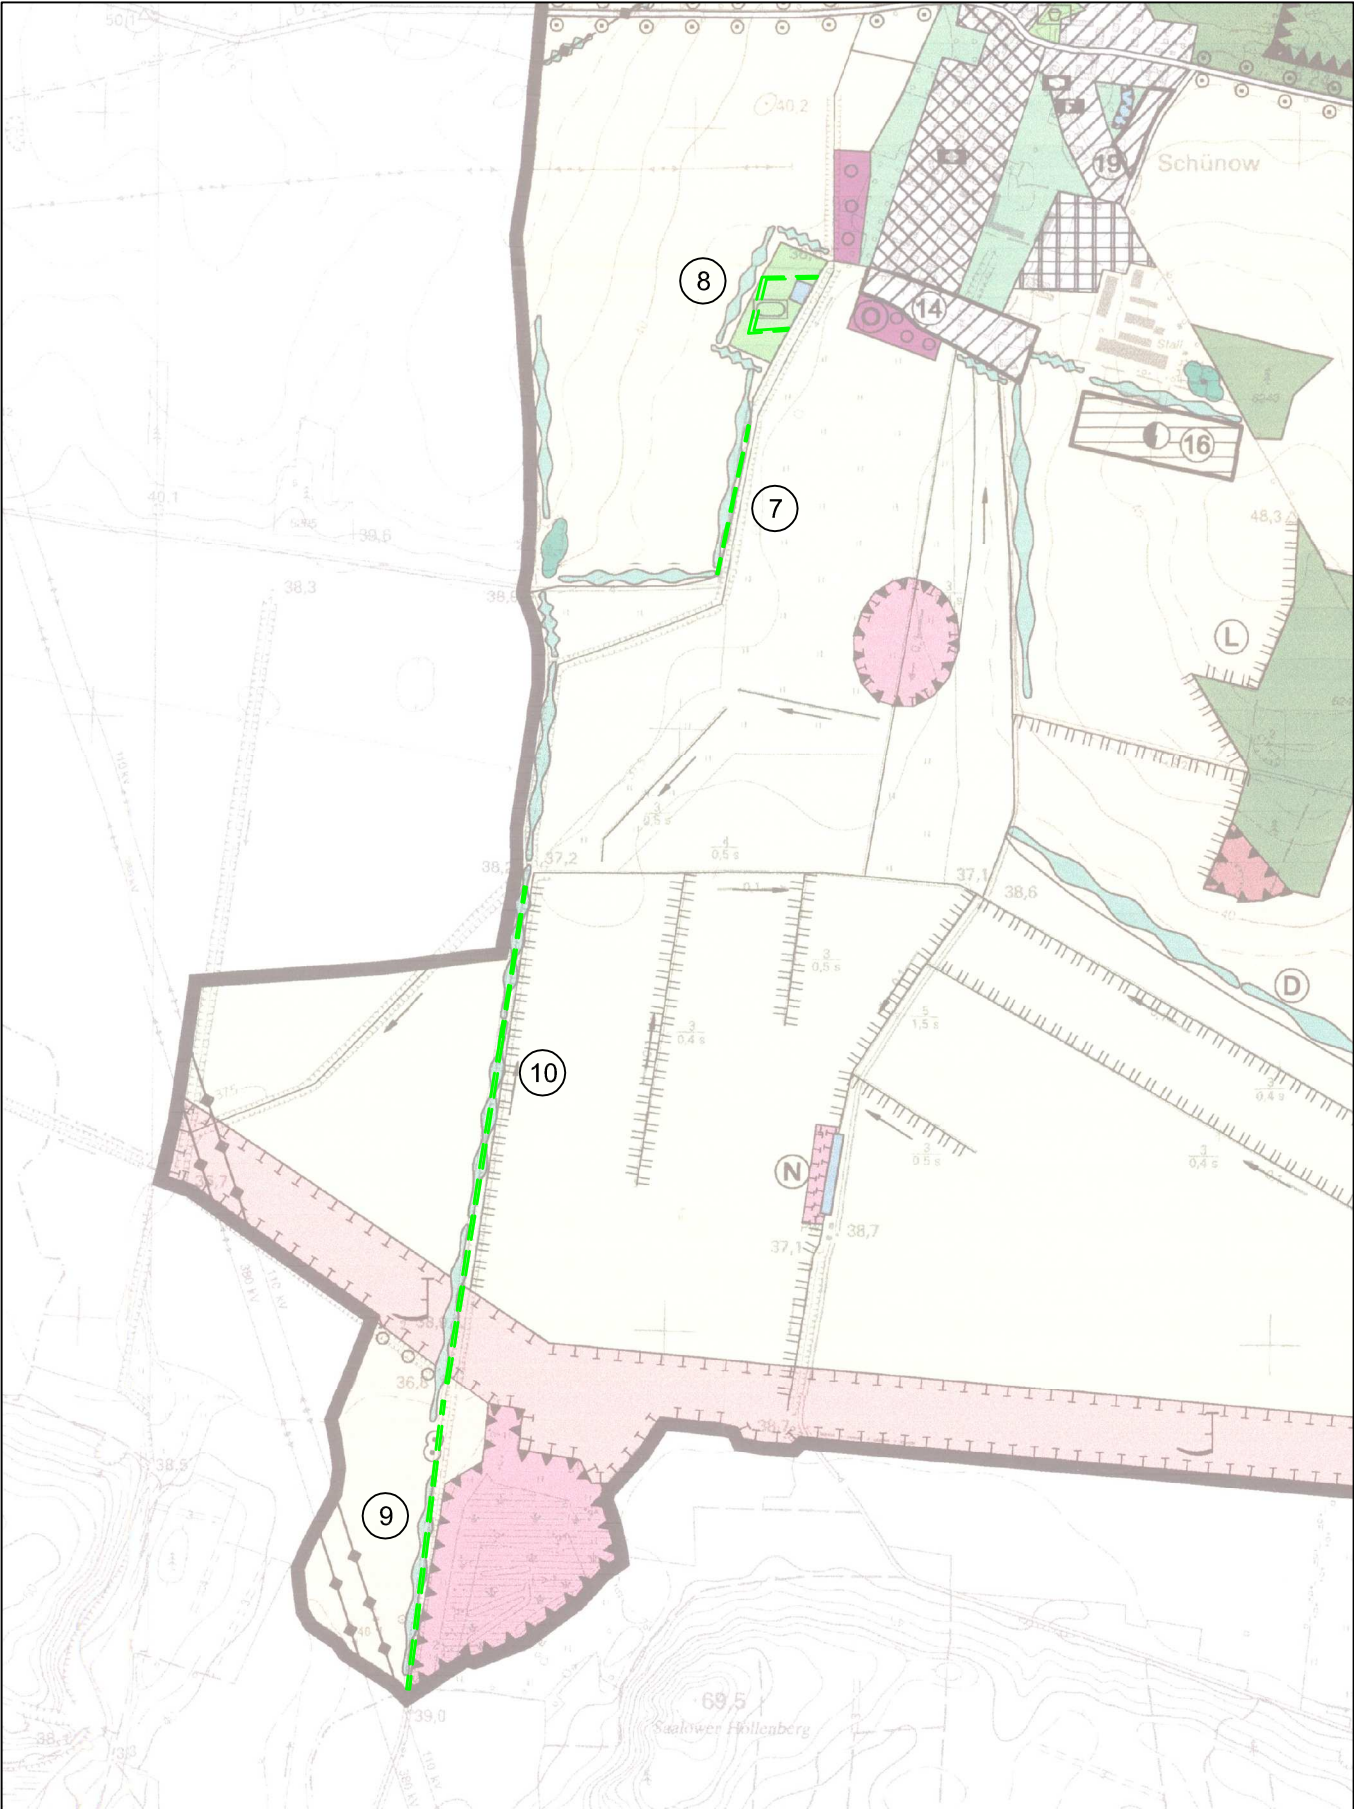

Quelle:
Natur & Text: Landschaftsplan Amt Zossen,
Gemeinde Glienicke. Entwurf. Rangsdorf 2000

① Nr. der Kompensationsfläche