



Sanierungsgebiet  
Innenstadt Zossen



 Geltungsbereich der  
Gestaltungssatzung

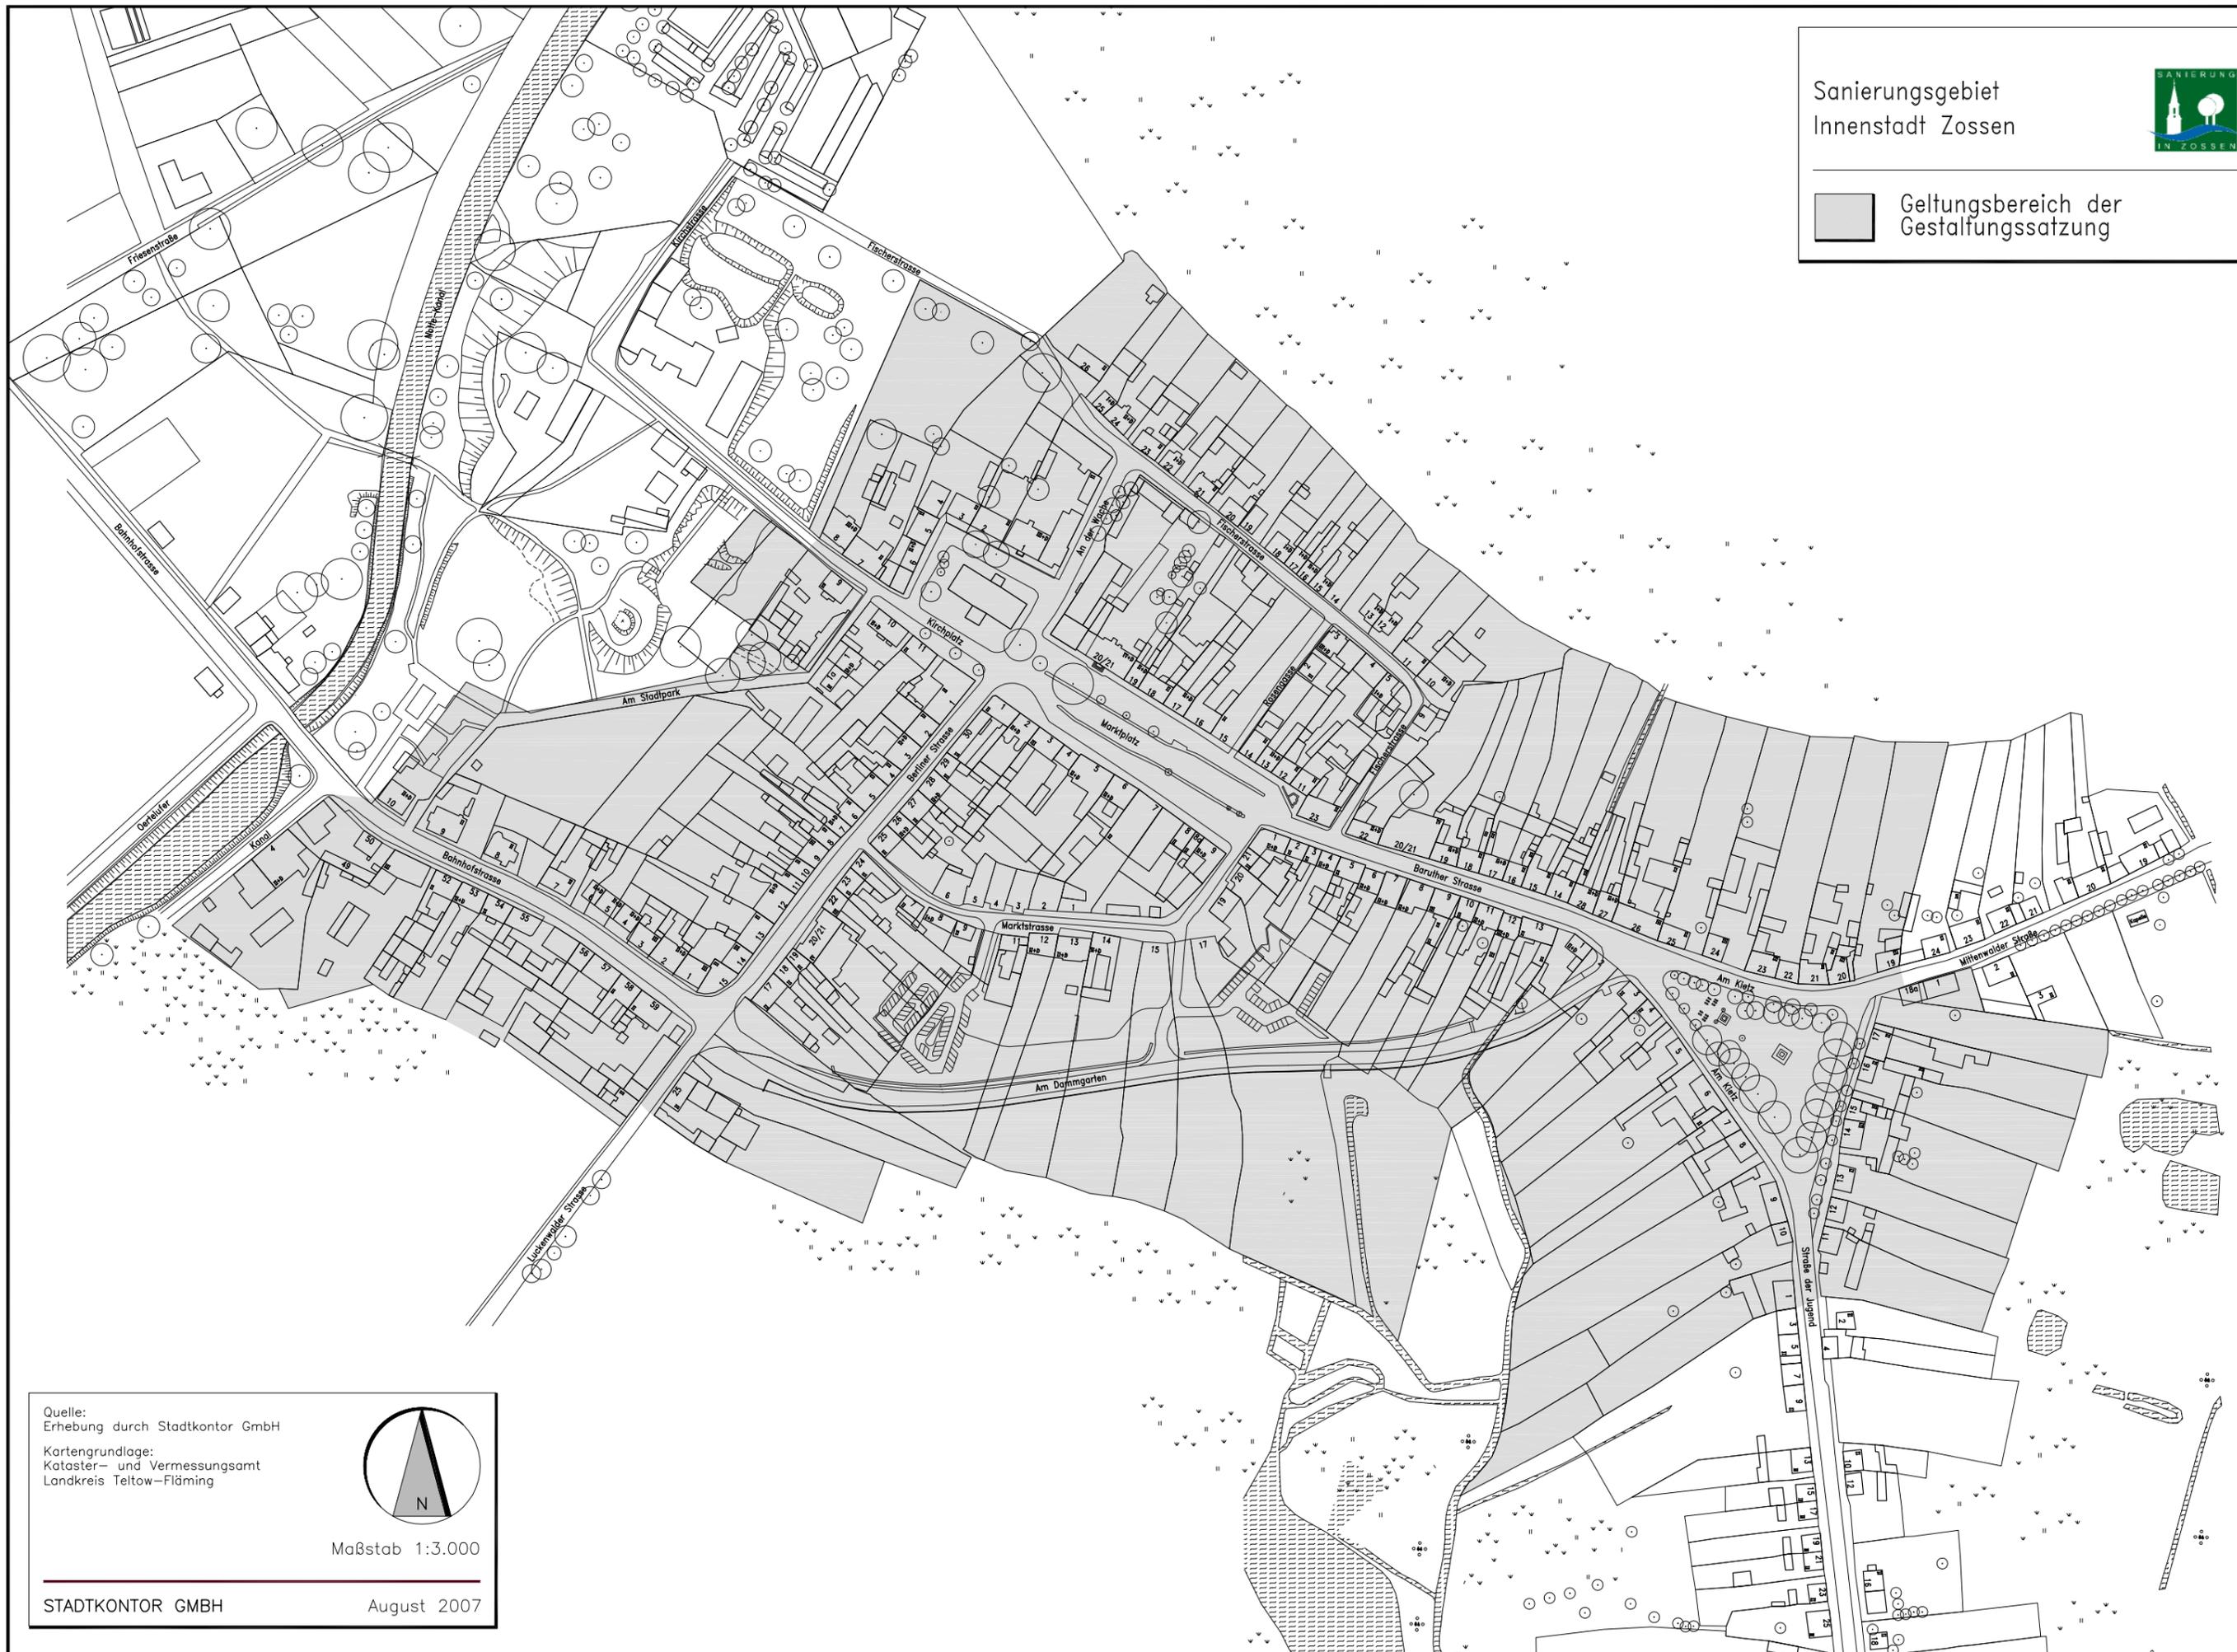

Quelle:  
Erhebung durch Stadtkontor GmbH  
Kartengrundlage:  
Kataster- und Vermessungsamt  
Landkreis Teltow-Fläming

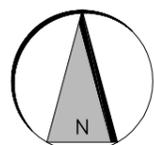

Maßstab 1:3.000

STADTKONTOR GMBH

August 2007

Geltungsbereich Gestaltungssatzung