Gemeinde Wünsdorf
Bebauungsplan 44/03-a „Am Bahnhof“

Planzeichnung (Teil A)

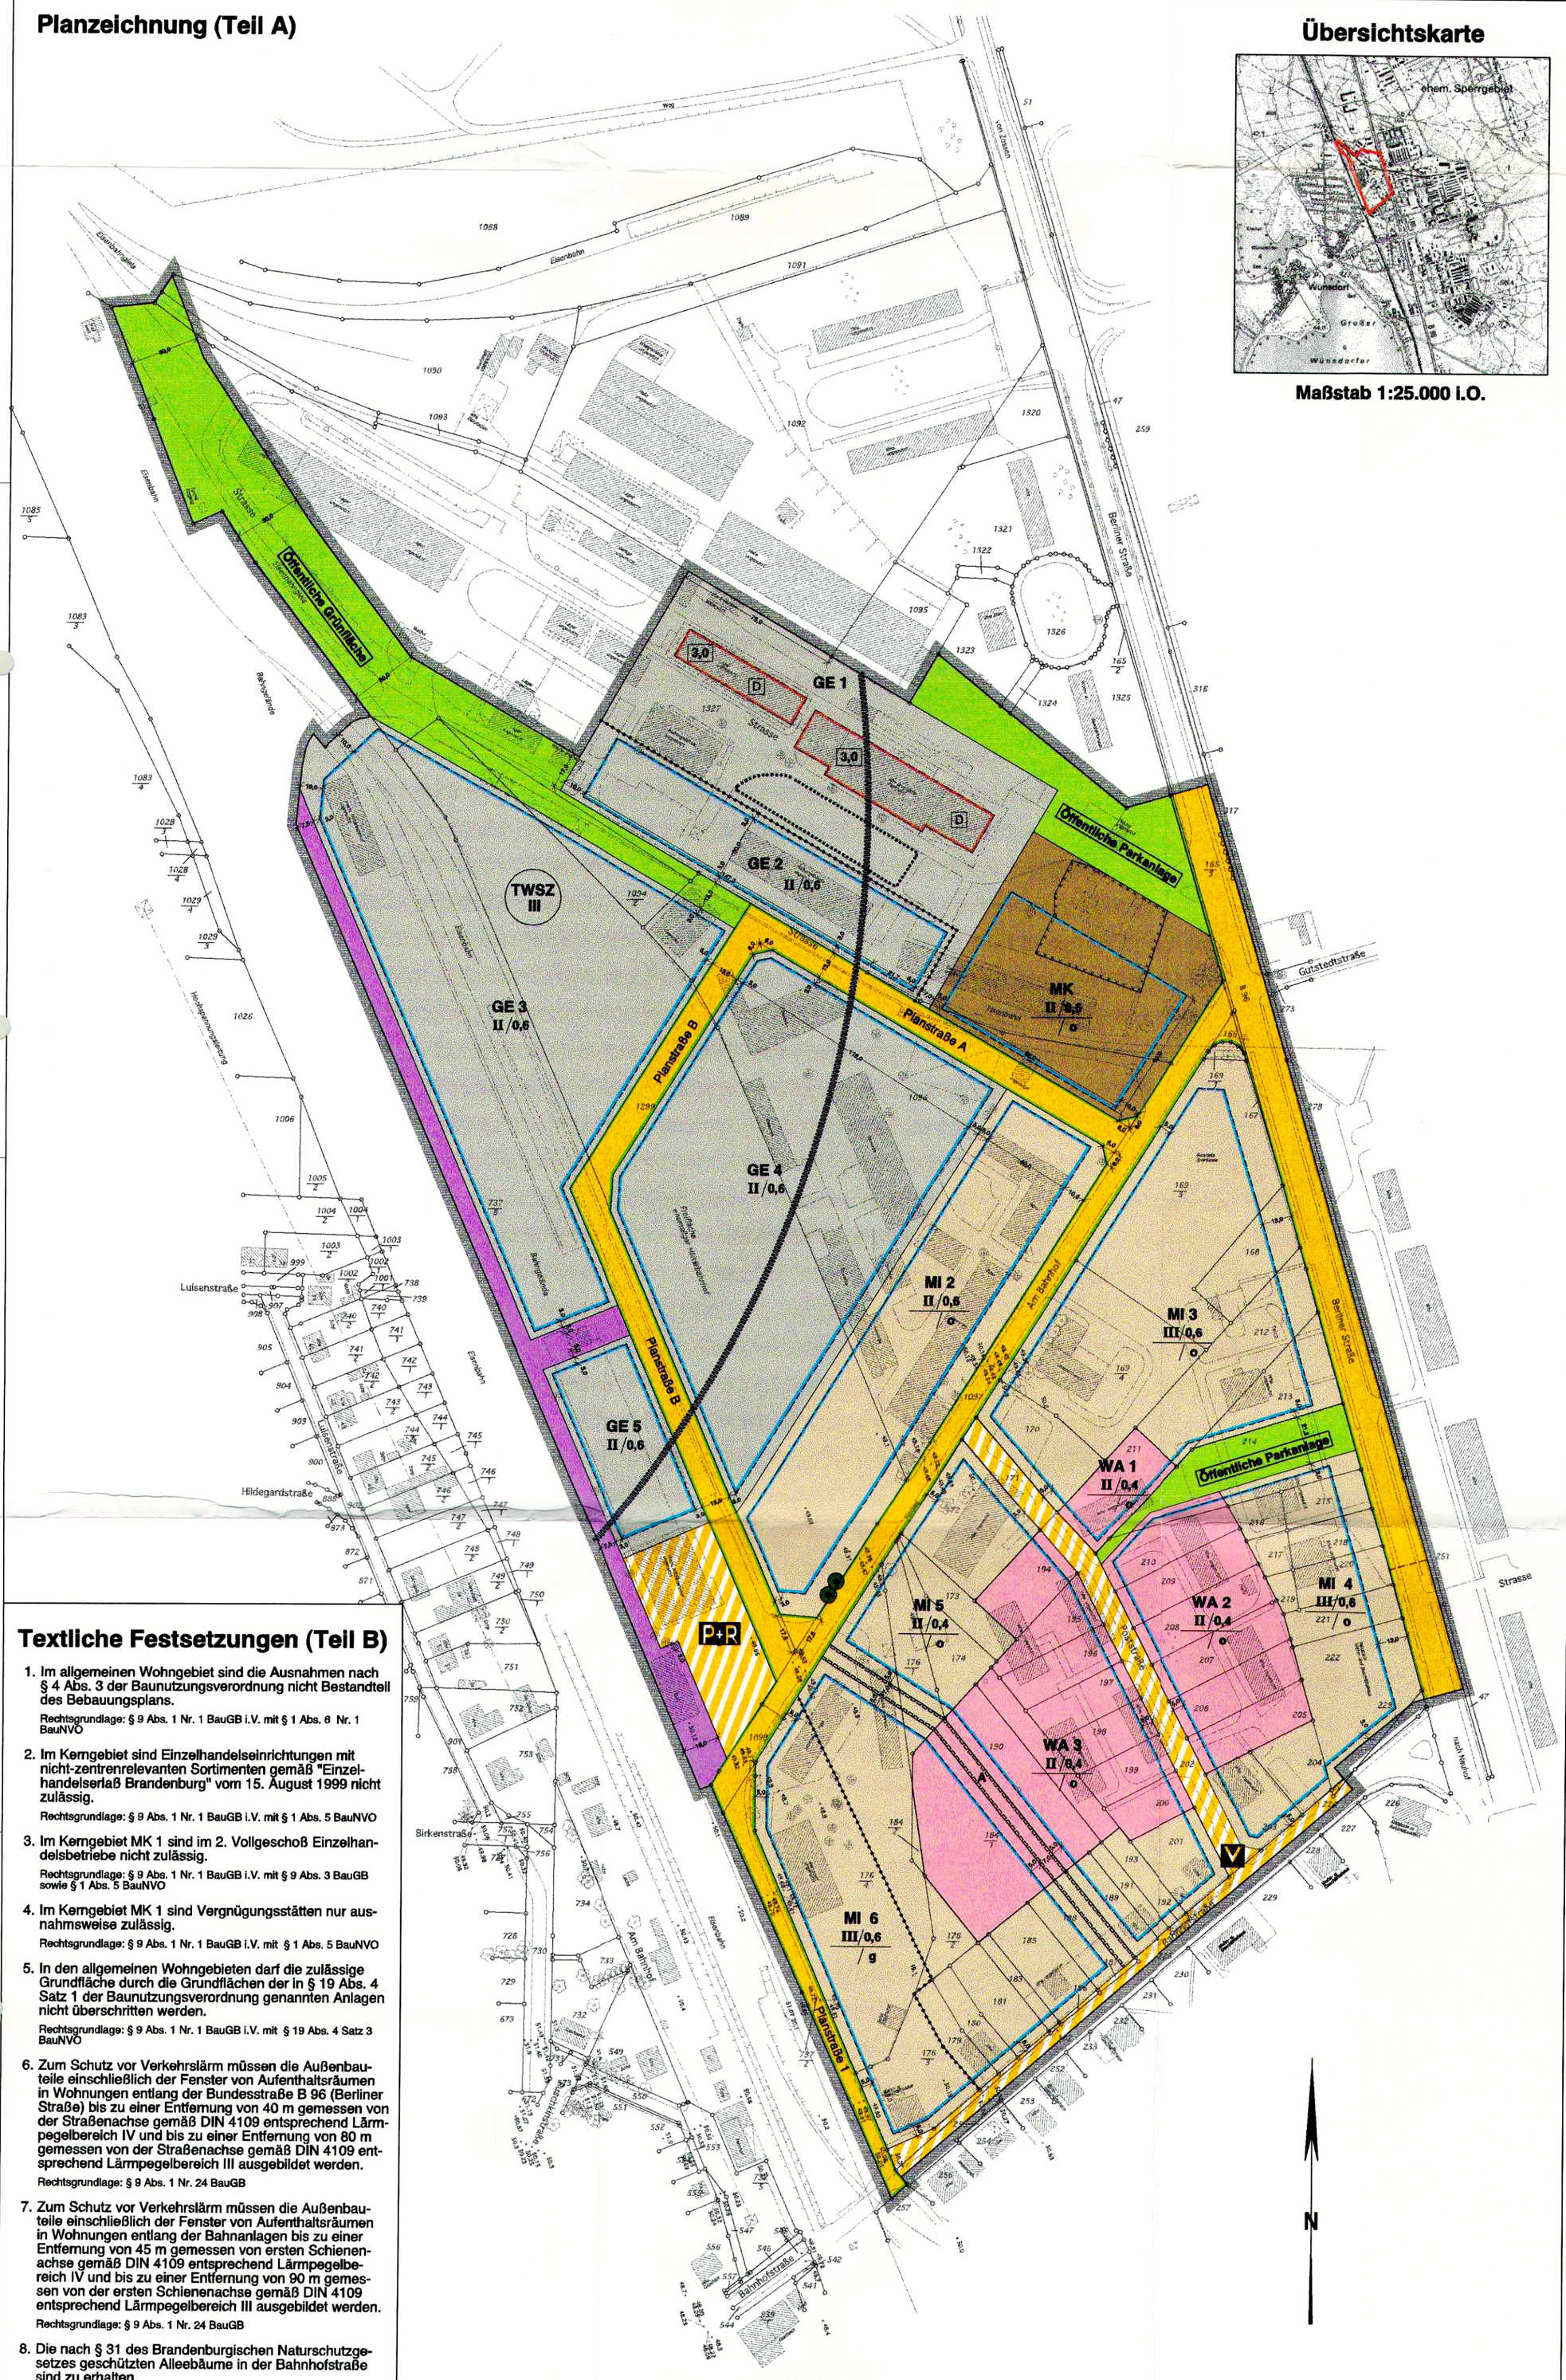
GE 1
GE 2
II /0,6
GE 3
II /0,6
GE 4
II /0,6
GE 5
II /0,6
MI 2
II /0,6
MI 3
III/0,6
MI 4
III/0,6
MI 5
II /0,4
MI 6
III/0,6
WA 1
II /0,4
WA 2
II /0,4
WA 3
II /0,4
MK
II /0,6
TWSZ
III
Öffentliche Grünfläche
Öffentliche Parkanlage
Öffentliche Parkanlage
Planstraße A
Planstraße B
Planstraße B
Planstraße 1
Am Bahnhof
Berliner Straße
Gutstedtstraße
Luisenstraße
Hildegardstraße
Birkenstraße
Bahnhofstraße
Poststraße
Eisenbahn
Eisenbahnstraße
Bahngelände
Hochspannungsleitung
Eisenbahnstraße
Eisenbahn
Eisenbahnstraße
Eisenbahn
Eisenbahn
Eisenbahn